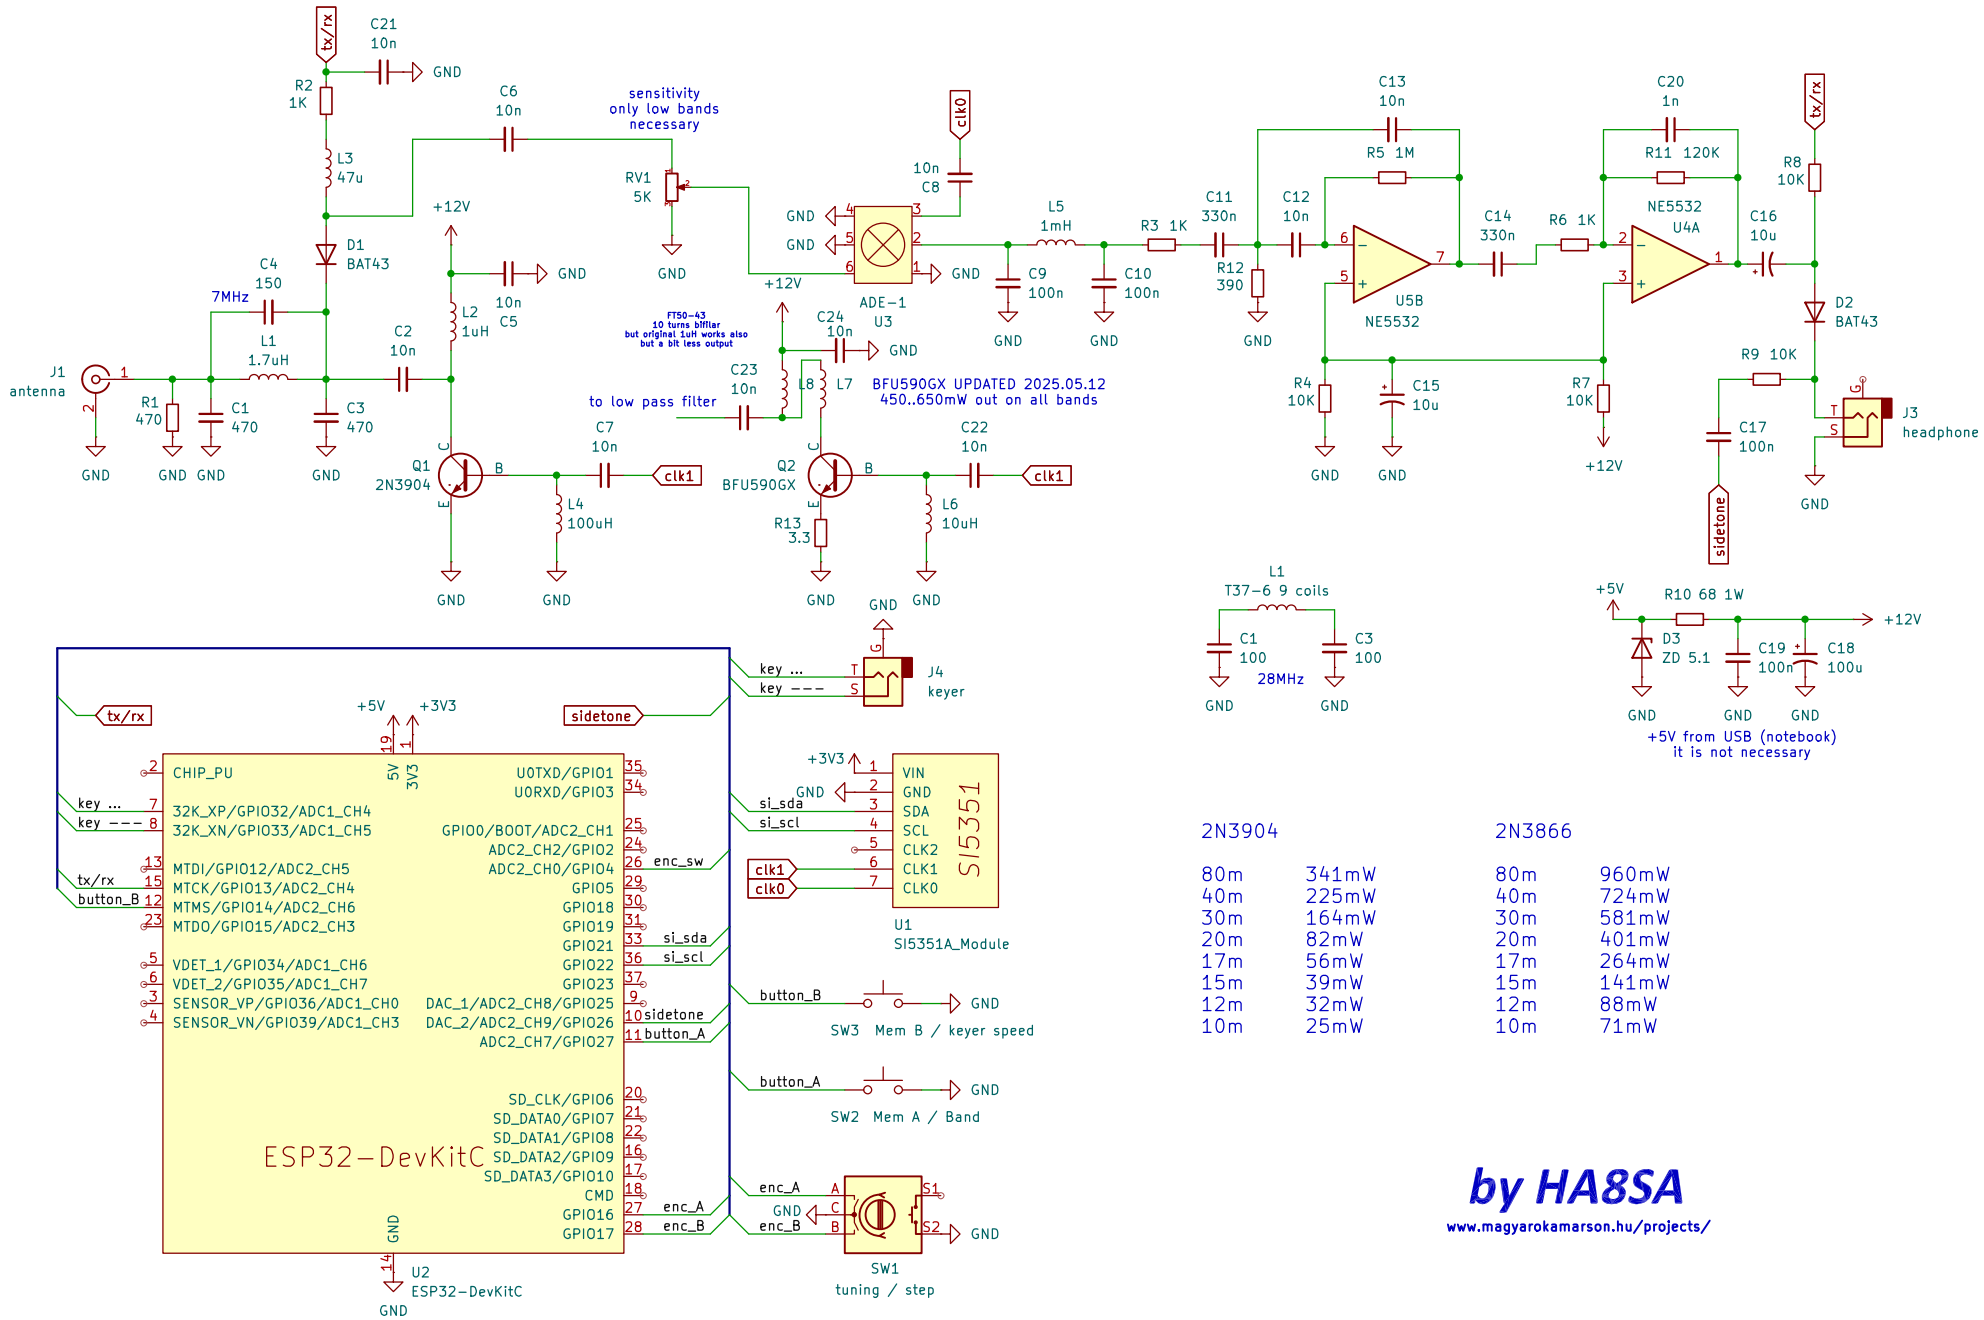


2N3904		2N3866	
80m	341mW	80m	960mW
40m	225mW	40m	724mW
30m	164mW	30m	581mW
20m	82mW	20m	401mW
17m	56mW	17m	264mW
15m	39mW	15m	141mW
12m	32mW	12m	88mW
10m	25mW	10m	71mW

by HA8SA

www.magyarokamarson.hu/projects/